


voorontwerp
gemeentelijk ruimtelijk uitvoeringsplan

Brandstofhandel Hogeweg 37

bijlage I
grafisch verordenend plan

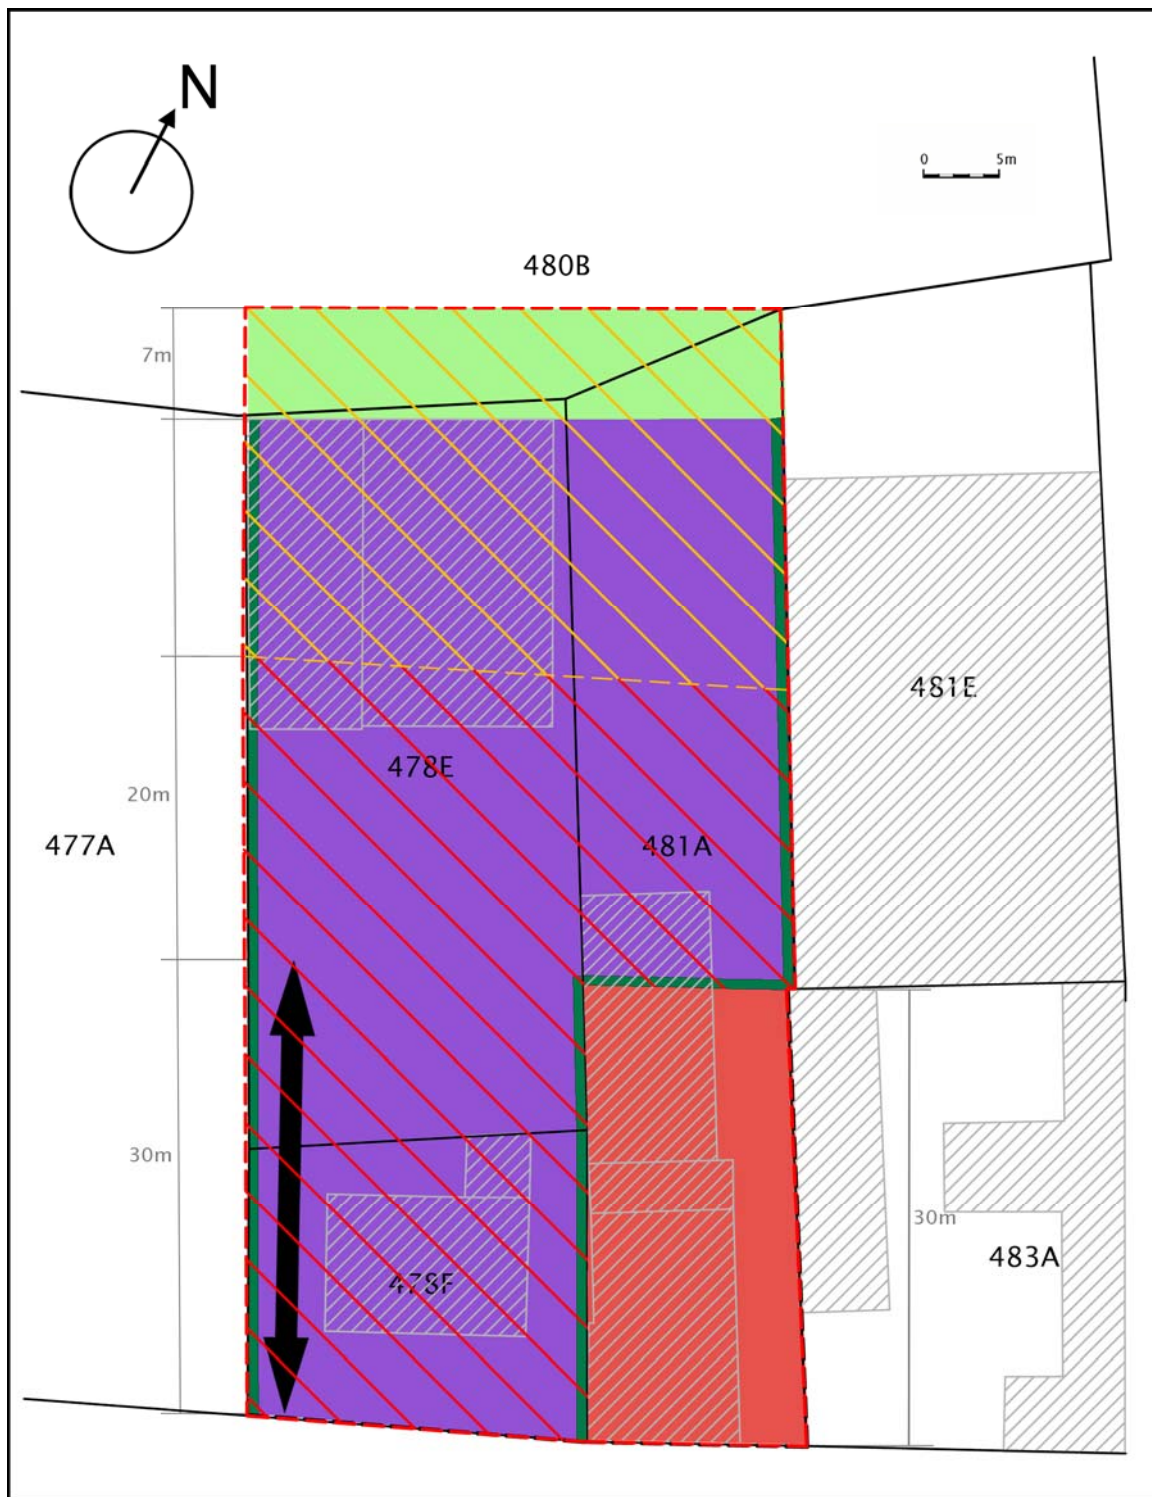

1 / 500

gemeentelijk ruimtelijk uitvoeringsplan

Brandstofhandel Hogeweg 37

Provincie Oost-Vlaanderen

Gemeente Berlare

Dit plan werd opgesteld door erkende ruimtelijke planner:

Kristof Van Peteghem

Gezien om te worden gevoegd bij het gemeenteraadsbesluit van 23/11/2011 houdende de voorlopige vaststelling van het gemeentelijk ruimtelijk uitvoeringsplan Brandstofhandel Hogeweg 37

Frank Lippens
gemeentesecretaris

Katja Gabriëls
voorzitter gemeenteraad

Het college van burgemeester en schepenen bevestigt dat onderhavig plan ter inzage van het publiek werd neergelegd gedurende het openbaar onderzoek van 02/12/2011 tot 30/01/2012

Frank Lippens
gemeentesecretaris

Katja Gabriëls
burgemeester wn

Gezien om te worden gevoegd bij het gemeenteraadsbesluit van 29/02/2012 houdende de definitieve vaststelling van het gemeentelijk ruimtelijk uitvoeringsplan Brandstofhandel Hogeweg 37

Frank Lippens
gemeentesecretaris

Katja Gabriëls
voorzitter gemeenteraad