


RUP Uitbreiding Sportpark Overmere - ontwerp Berlare

Grafisch plan - Plangebied

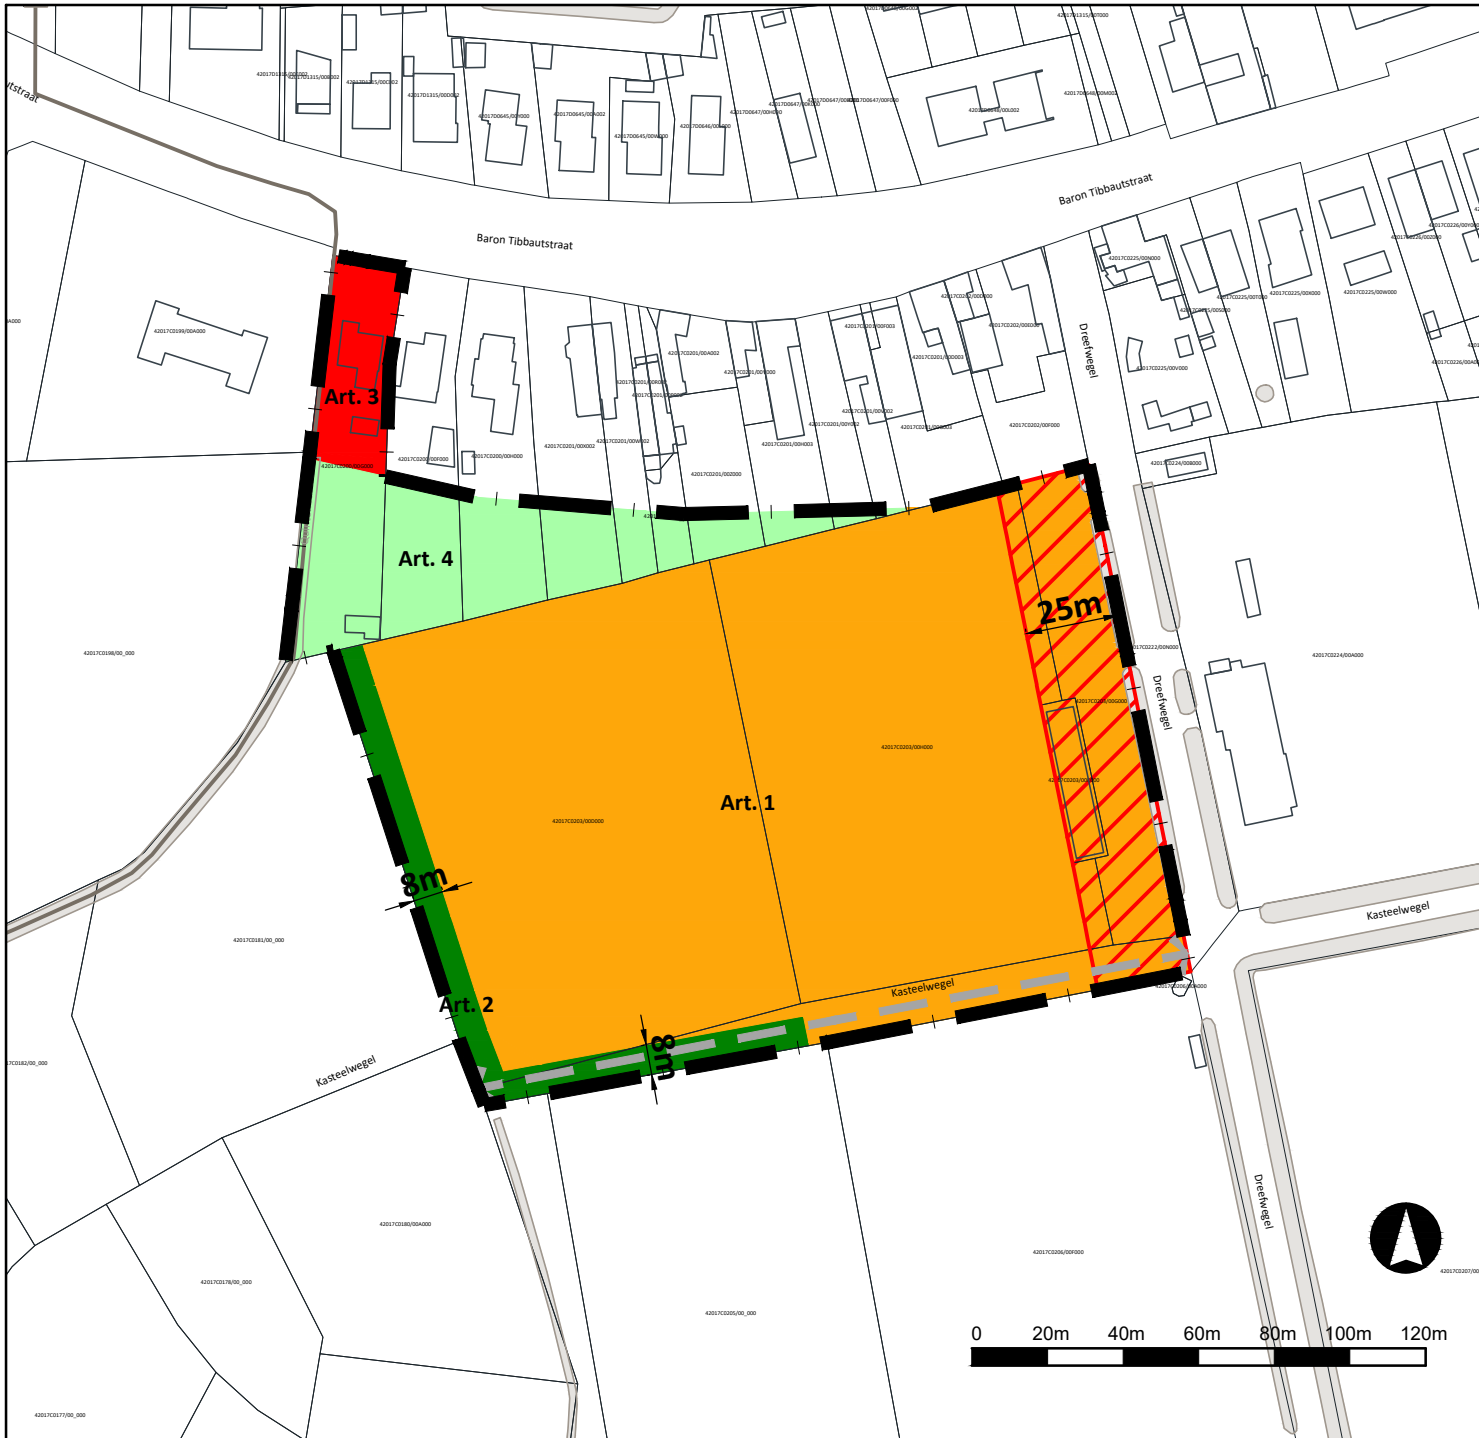

Legende

- RUP begrenzing
- Kadastrale percelen en gebouwen
- Watergang
- Waterlooop

Bestemmingen:

- Art. 1 Zone voor recreatie
- Overdruk: Bebouwing en verhardingen
- Art. 2 Zone voor groenbuffer
- Art. 3 Zone voor wonen
- Art. 4 Zone voor achtertuinen
- Indicatief tracé voor zacht verkeer

Bron:
 - GRB, AGIV, 2025
 - Vlaamse Hydrologische Atlas, GDI-Vlaanderen

Gezien en voorlopig vastgesteld door de gemeenteraad in zitting van 11 maart 2026

Op bevel,

Algemeen Directeur
Hilde Van der Jeugt

De Voorzitter
Gino Callaert

Het college van burgemeester en schepenen bevestigt dat onderhavig document ter inzage van het publiek wordt neergelegd van 1 april 2026 t.e.m. 30 mei 2026
 Namens het college,

Op bevel,

Algemeen Directeur
Hilde Van der Jeugt

De Burgemeester
Katja Gabriëls

Gezien en definitief vastgesteld door de gemeenteraad in zitting van ...

Op bevel,

Algemeen Directeur
Hilde Van der Jeugt


De Voorzitter
Gino Callaert

Evy De Wilde

Ruimtelijk Planner,
 opgenomen in het register conform het besluit van
 de Vlaamse Regering van 5 mei 2000 en latere wijzigingen,
Evy De Wilde

Kenmerk: 48493375005
 Adviseur: PCA
 Datum: Februari 2026
 Plannr.: 03/08
 Formaat: A4
 Schaal: 1/2000



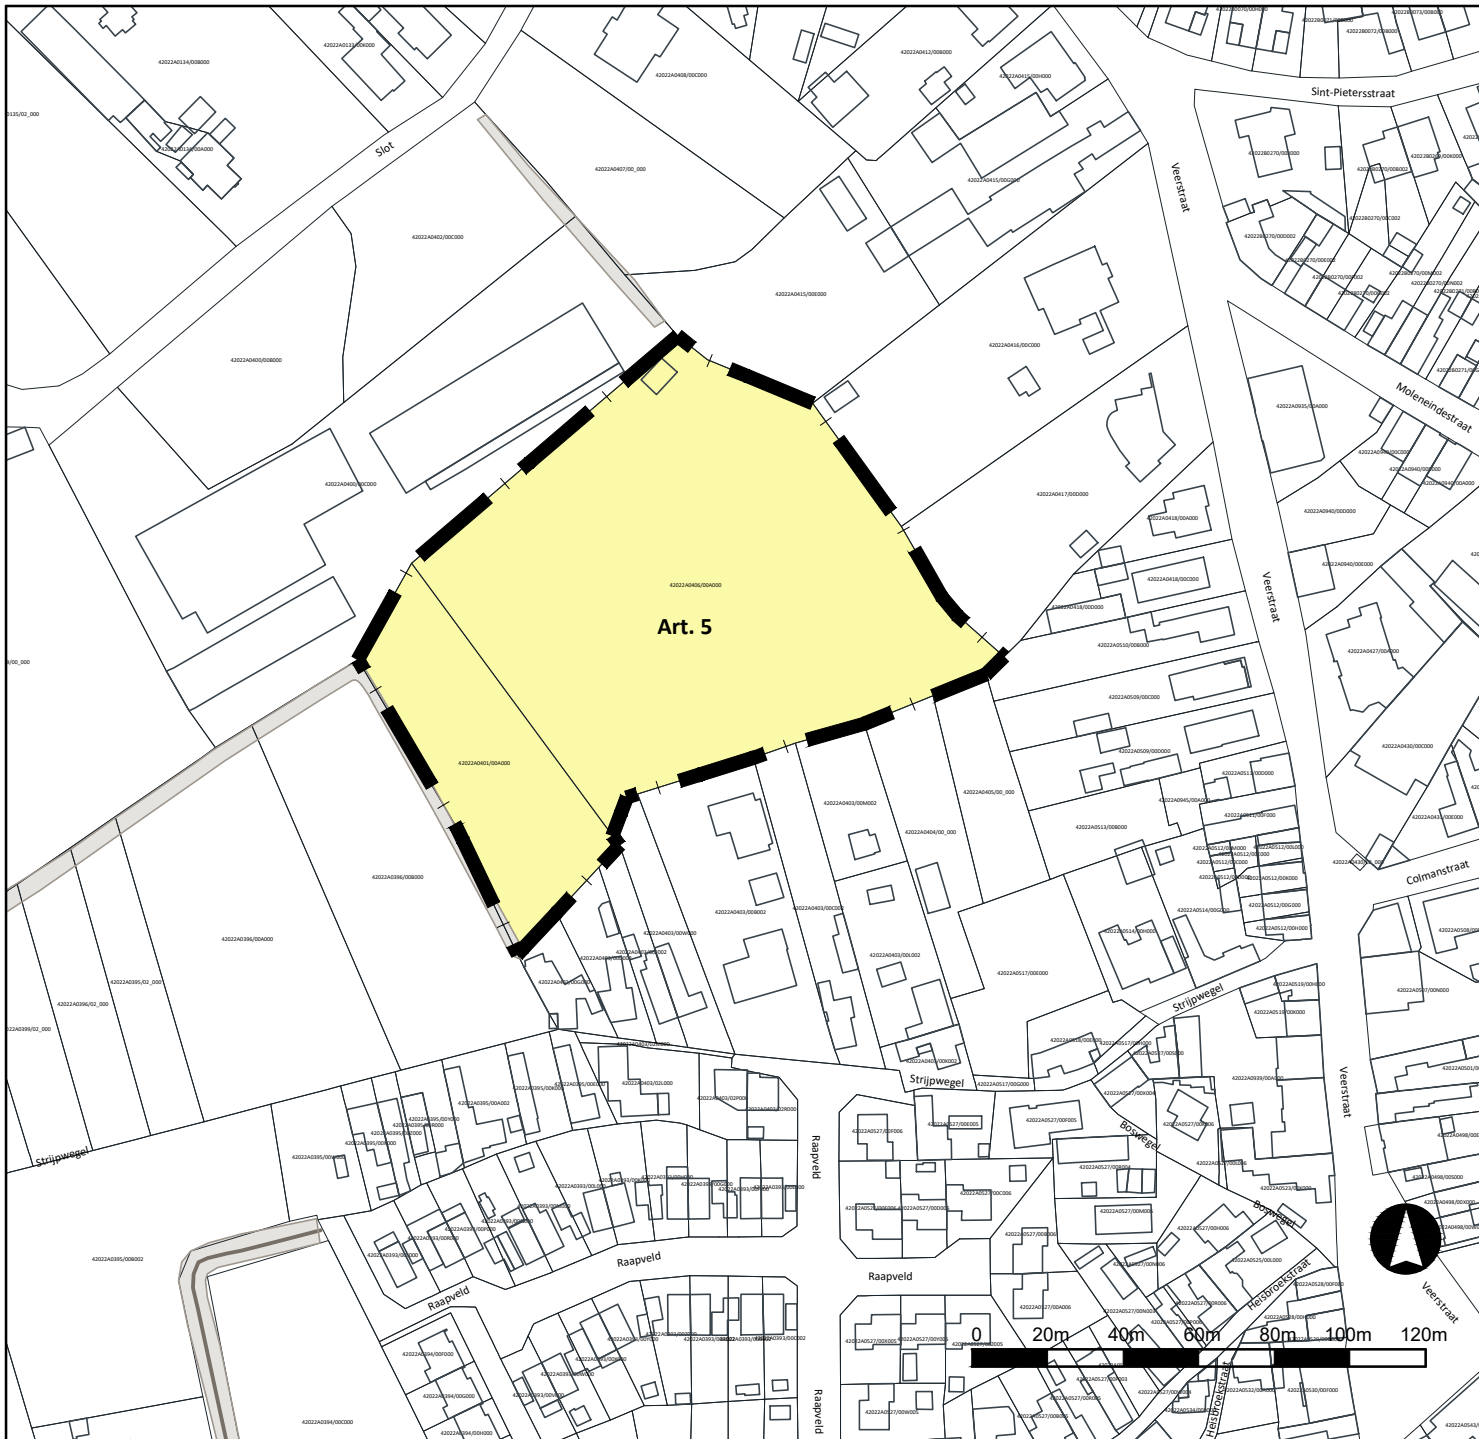

RUP Uitbreiding Sportpark Overmere - ontwerp Berlare

Grafisch plan - Compensatiegebied

Legende

- RUP begrenzing
- Kadastrale percelen en gebouwen
- Watergang
- Waterloop
- Bestemmingen:**
- Art. 5 Zone voor agrarisch gebied

Bron:
 - GRB, AGIV, 2025
 - Vlaamse Hydrologische Atlas, GDI-Vlaanderen

Gezien en voorlopig vastgesteld door de gemeenteraad in zitting van 11 maart 2026
 Op bevel,

Algemeen Directeur De Voorzitter
 Hilde Van der Jeugt Gino Callaert

Het college van burgemeester en schepenen bevestigt dat onderhavig document ter inzage van het publiek wordt neergelegd van 1 april 2026 t.e.m. 30 mei 2026
 Namens het college,
 Op bevel,

Algemeen Directeur De Burgemeester
 Hilde Van der Jeugt Katja Gabriëls

Gezien en definitief vastgesteld door de gemeenteraad in zitting van ...
 Op bevel,

Algemeen Directeur De Voorzitter
 Hilde Van der Jeugt Gino Callaert

Evy De Wilde
 Ruimtelijk Planner,
 opgenomen in het register conform het besluit van de Vlaamse Regering van 5 mei 2000 en latere wijzigingen,
 Evy De Wilde

Kenmerk: 48493375005
 Adviseur: PCA
 Datum: Februari 2026
 Plannr.: 07/08
 Formaat: A4
 Schaal: 1/2000

