







# RUP Uitbreiding Sportpark Overmere - ontwerp Berlare

## Grafisch register plancompensatie - Plangebied

### Legende

Verklaring  
48493375005\_plancompensatie

-  Geen plancompensatie
-  Bestemmingswijziging
-  van landbouw naar recreatie - (planbaten)
-  van landbouw naar wonen - (planbaten)
-  van groen naar wonen - (planbaten)
-  van groen naar recreatie - (planbaten)

Bron:  
- GRB, AGIV, 2025

Dit register geeft, conform de geciteerde wetgeving, de percelen weer waarop een bestemmingswijziging gebeurt die aanleiding kan geven tot vergoeding of heffing. De opname van percelen in dit register houdt dus niet in dat sowieso een heffing zal worden opgelegd of dat een vergoeding kan worden verkregen. Voor elke van de regeling gelden voorwaarden, uitzonderings- of vrijstellingsgronden die per individueel geval beoordeeld worden. Het register kan dus geen uitsluitel geven over de toepassing van die voorwaarden, uitzonderings- of vrijstellingsgronden. Zoals bepaald in art. 2.2.2 §1, eerste lid, 7° en 8° van de Vlaamse Codex ruimtelijke ordening

Gezien en voorlopig vastgesteld door de gemeenteraad in zitting van  
**11 maart 2026**

Op bevel,

Algemeen Directeur  
**Hilde Van der Jeugt**

De Voorzitter  
**Gino Callaert**

Het college van burgemeester en schepenen bevestigt dat onderhavig document ter inzage van het publiek wordt neergelegd van **1 april 2026 t.e.m. 30 mei 2026**  
Namens het college,

Op bevel,

Algemeen Directeur  
**Hilde Van der Jeugt**

De Burgemeester  
**Katja Gabriëls**

Gezien en definitief vastgesteld door de gemeenteraad in zitting van ...

Op bevel,

Algemeen Directeur  
**Hilde Van der Jeugt**


De Voorzitter  
**Gino Callaert**

*Evy De Wilde*

**Ruimtelijk Planner,**  
opgenomen in het register conform het besluit van de Vlaamse Regering van 5 mei 2000 en latere wijzigingen,  
**Evy De Wilde**

Kenmerk: 48493375005  
Adviseur: PCA  
Datum: Februari 2026  
Plannr.: 04/08  
Formaat: A4  
Schaal: 1/2000



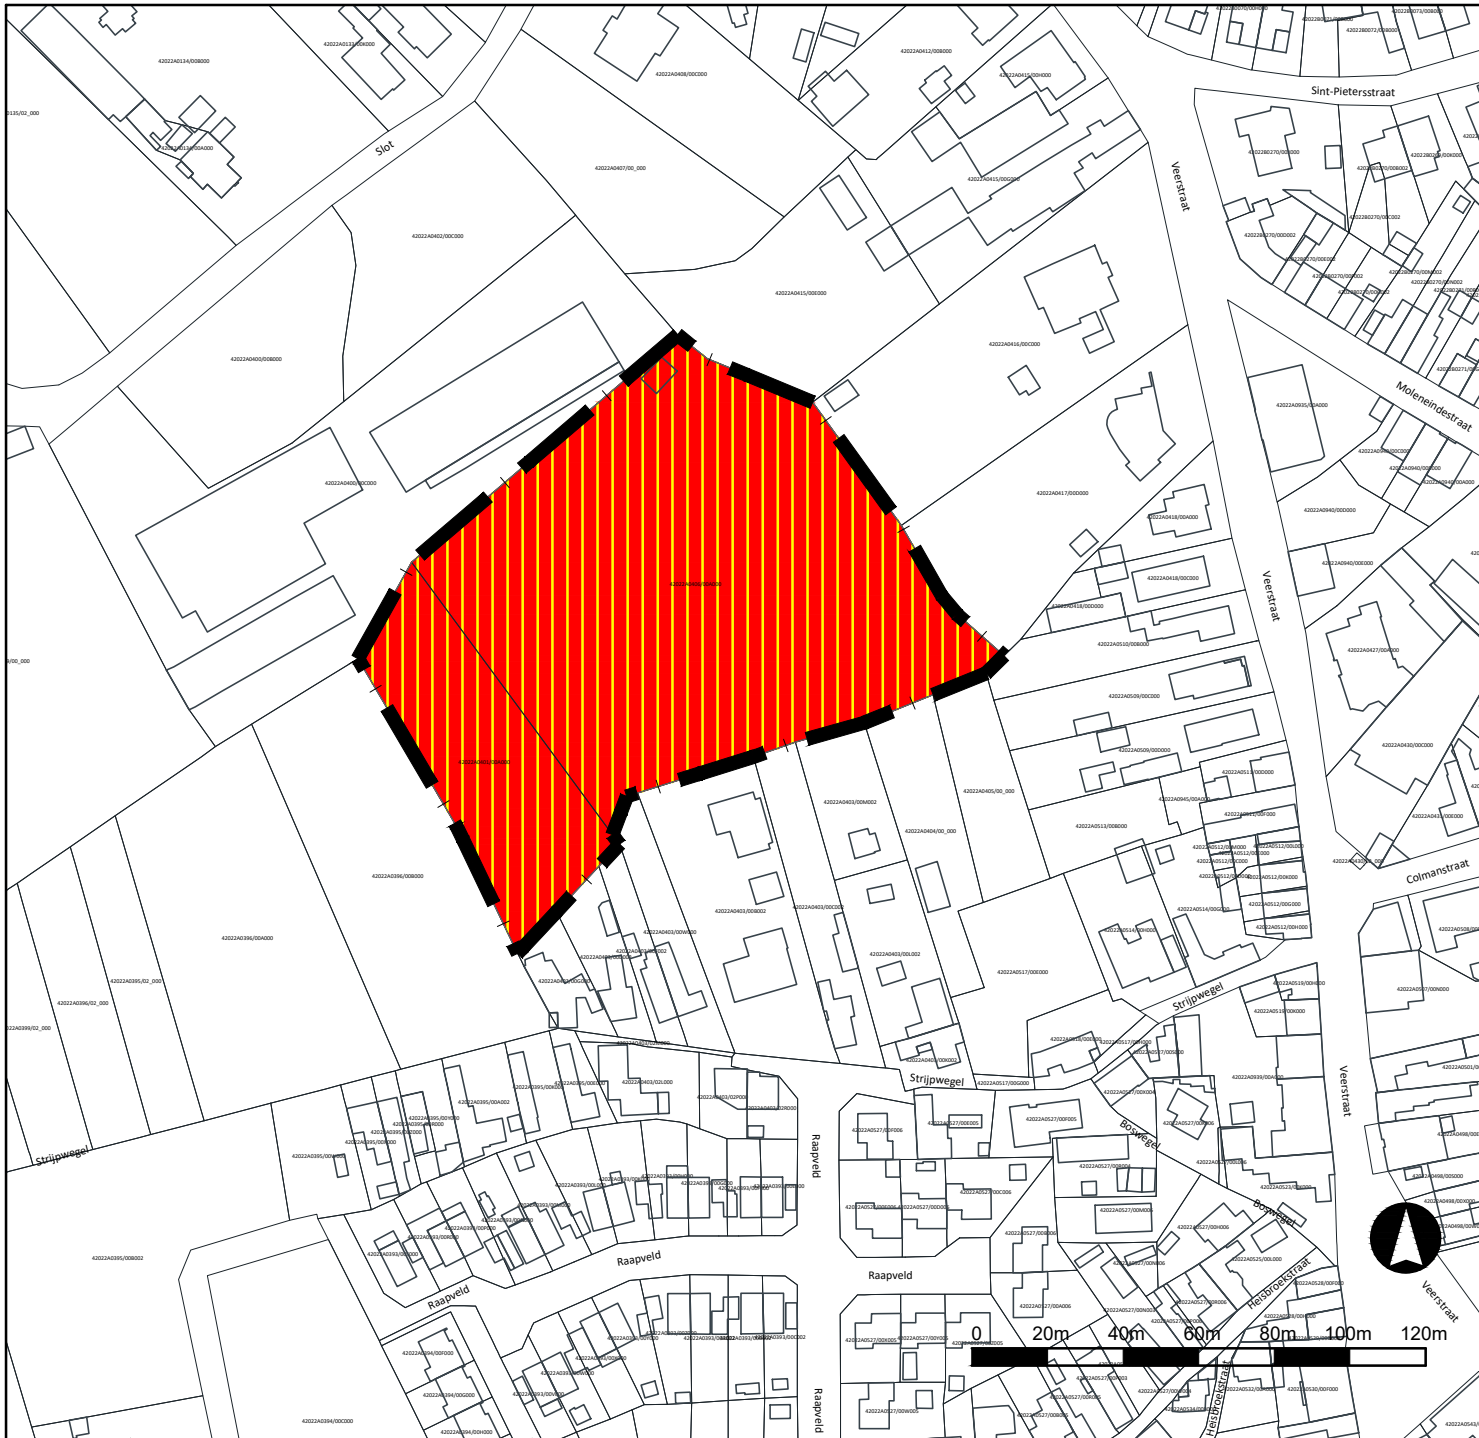


# RUP Uitbreiding Sportpark Overmere - ontwerp Berlare

## Grafisch register plancompensatie - Compensatiegebied

### Legende

Verklaring  
48493375005\_plancompensatie

Bestemmingswijziging  
 van wonen naar landbouw - (planschade)

Bron:  
- GRB, AGIV, 2025

Dit register geeft, conform de geciteerde wetgeving, de percelen weer waarop een bestemmingswijziging gebeurt die aanleiding kan geven tot vergoeding of heffing. De opname van percelen in dit register houdt dus niet in dat sowieso een heffing zal worden opgelegd of dat een vergoeding kan worden verlagen. Voor elke van de regeling gelden voorwaarden, uitzonderings- of vrijstellingsgronden die per individueel geval beoordeeld worden. Het register kan dus geen uitsluitel geven over de toepassing van die voorwaarden, uitzonderings- of vrijstellingsgronden. Zoals bepaald in art. 2.2.2 §1, eerste lid, 7° en 8° van de Vlaamse Codex ruimtelijke ordening

Gezien en voorlopig vastgesteld door de gemeenteraad in zitting van  
**11 maart 2026**

Op bevel,

Algemeen Directeur  
**Hilde Van der Jeugt**

De Voorzitter  
**Gino Callaert**

Het college van burgemeester en schepenen bevestigt dat onderhavig document ter inzage van het publiek wordt neergelegd van **1 april 2026 t.e.m. 30 mei 2026**

Namens het college,

Op bevel,

Algemeen Directeur  
**Hilde Van der Jeugt**

De Burgemeester  
**Katja Gabriëls**

Gezien en definitief vastgesteld door de gemeenteraad in zitting van ...

Op bevel,

Algemeen Directeur  
**Hilde Van der Jeugt**

De Voorzitter  
**Gino Callaert**

Ruimtelijk Planner,  
opgenomen in het register conform het besluit van de Vlaamse Regering van 5 mei 2000 en latere wijzigingen,  
**Evy De Wilde**

Kenmerk: 48493375005  
 Adviseur: PCA  
 Datum: Februari 2026  
 Plannr.: 08/08  
 Formaat: A4  
 Schaal: 1/2000

